


Dohánybolt

1 SZ. MELLÉKLET

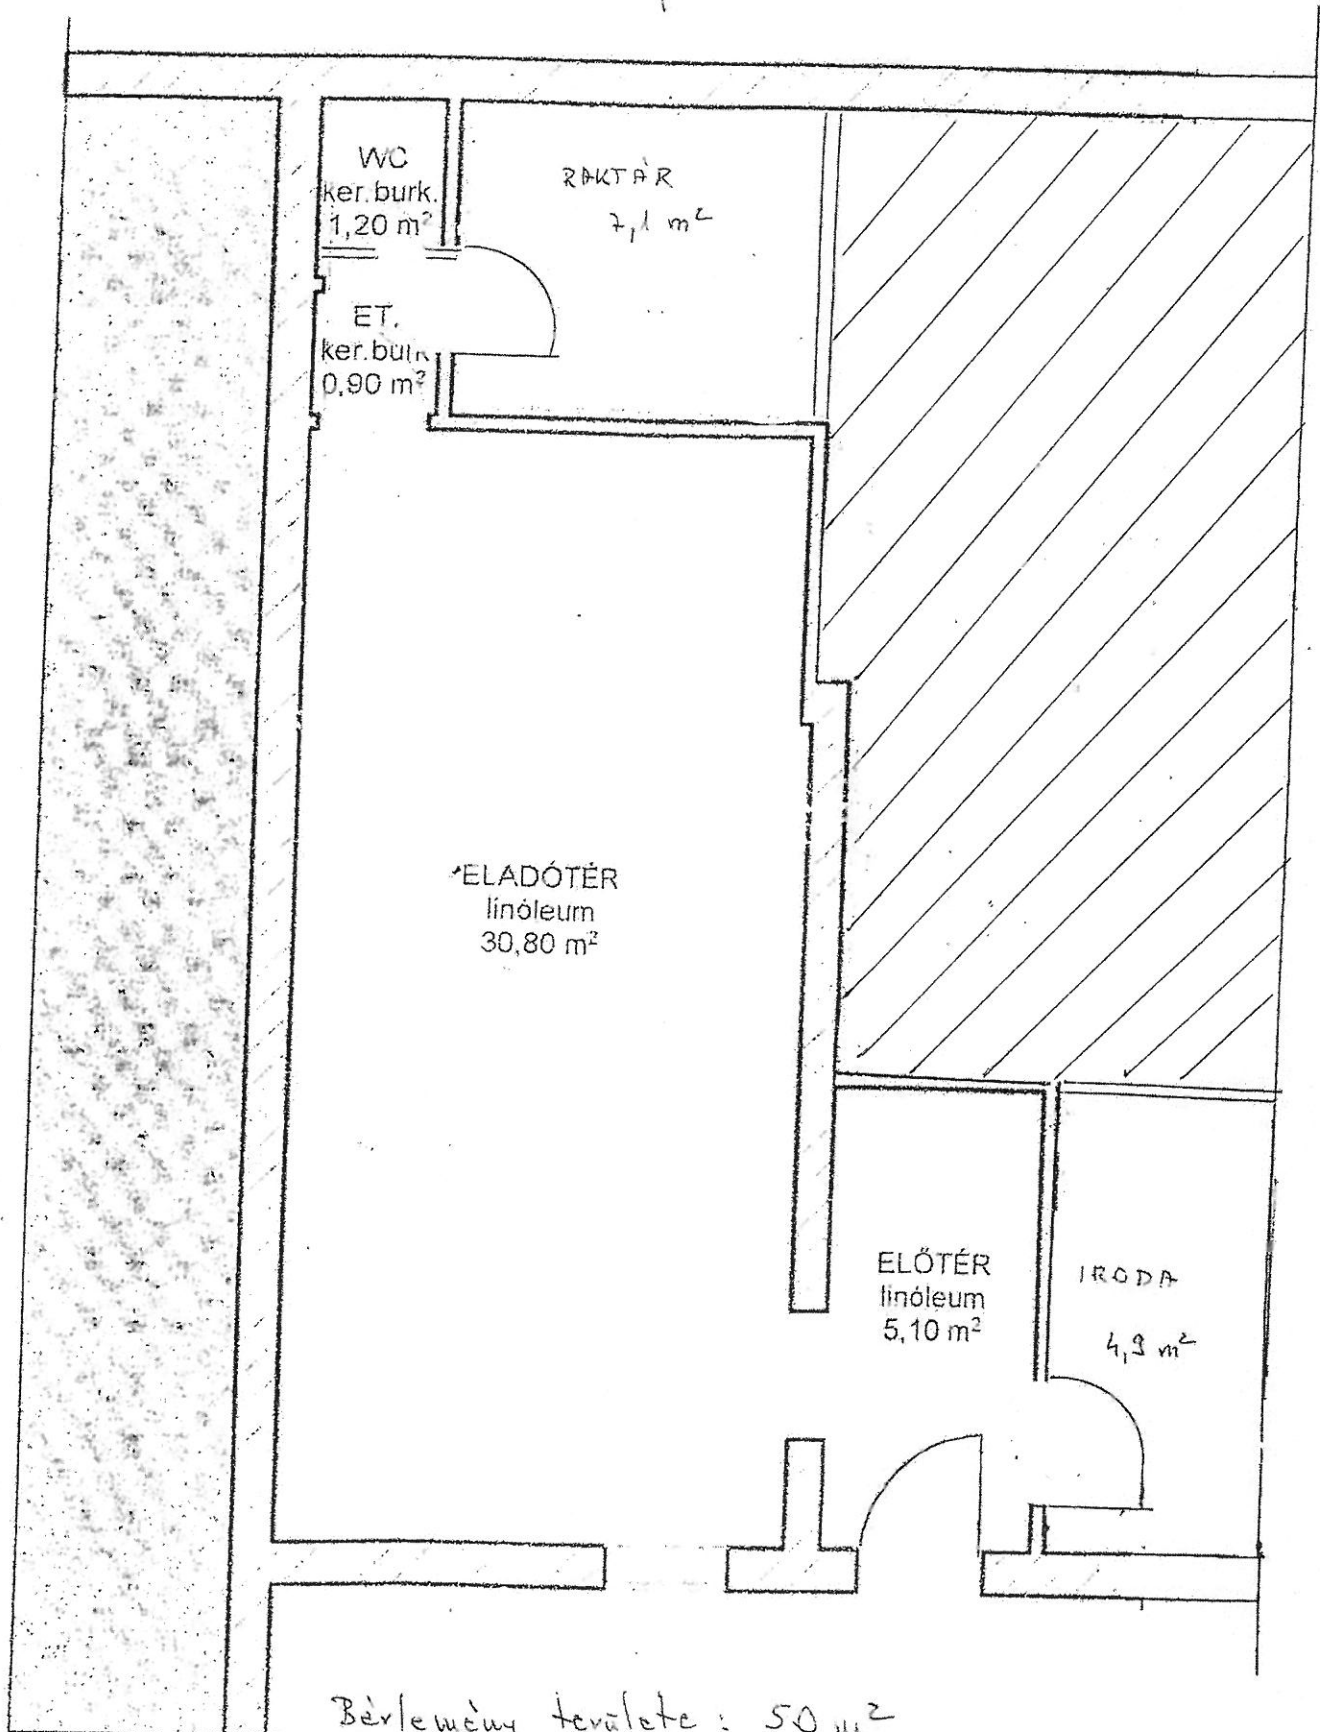

Bérlemény területe: 50 m²
(Megvezetett 6 db helyiség)